




### KARAKTERISTIČNI PROFIL 1

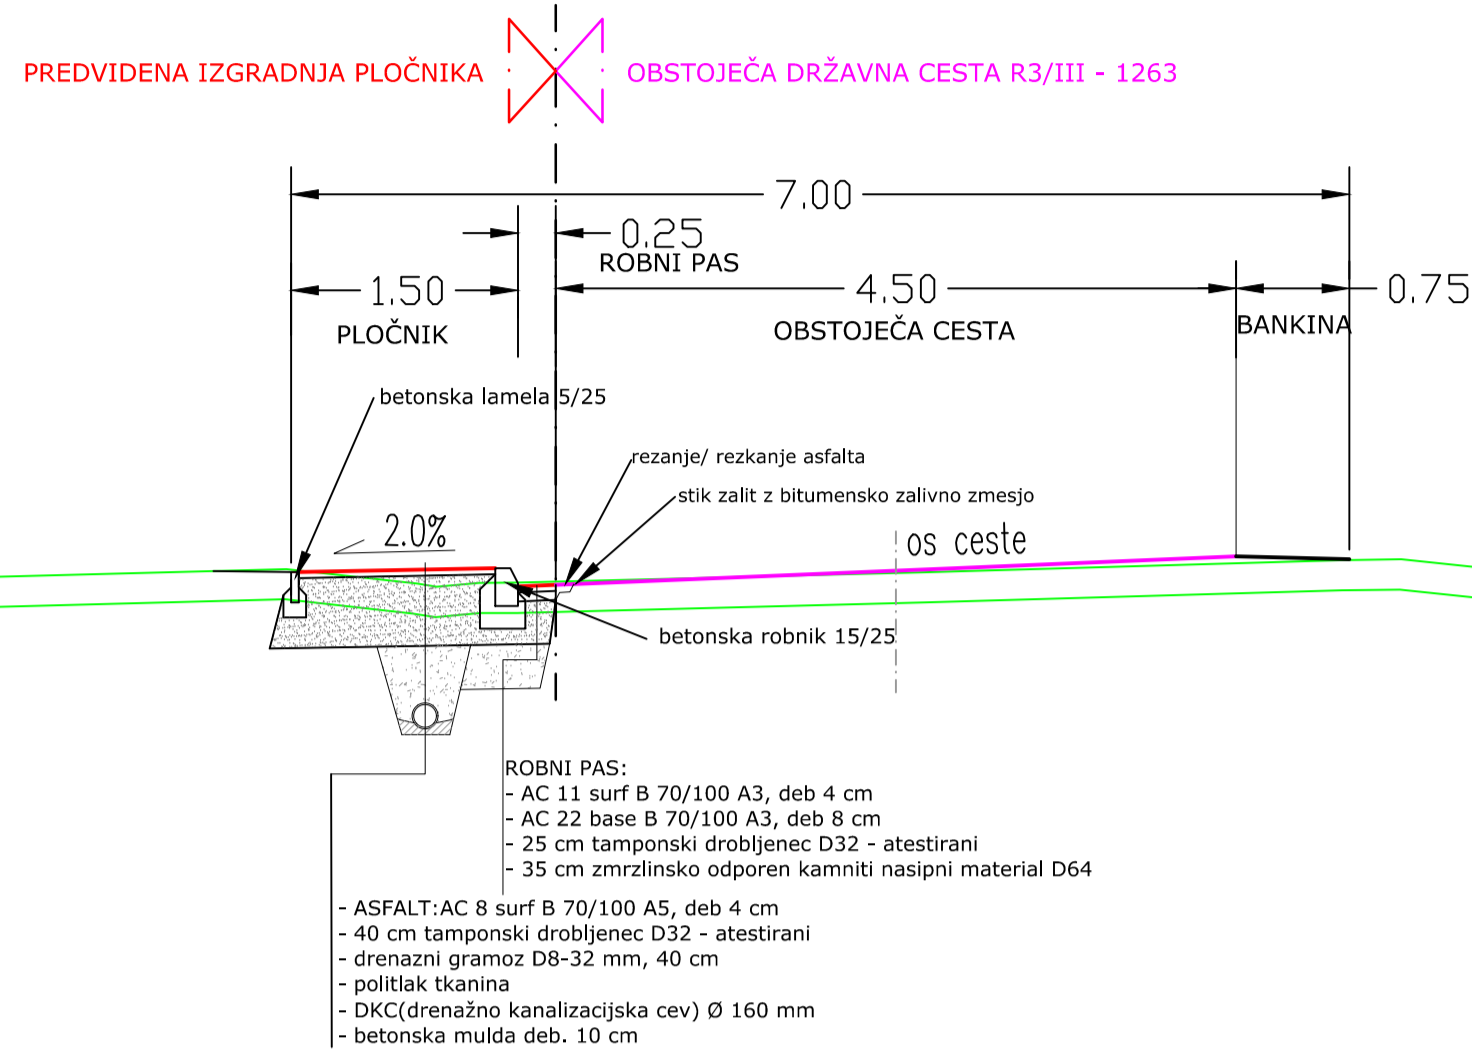

### KARAKTERISTIČNI PROFIL 2

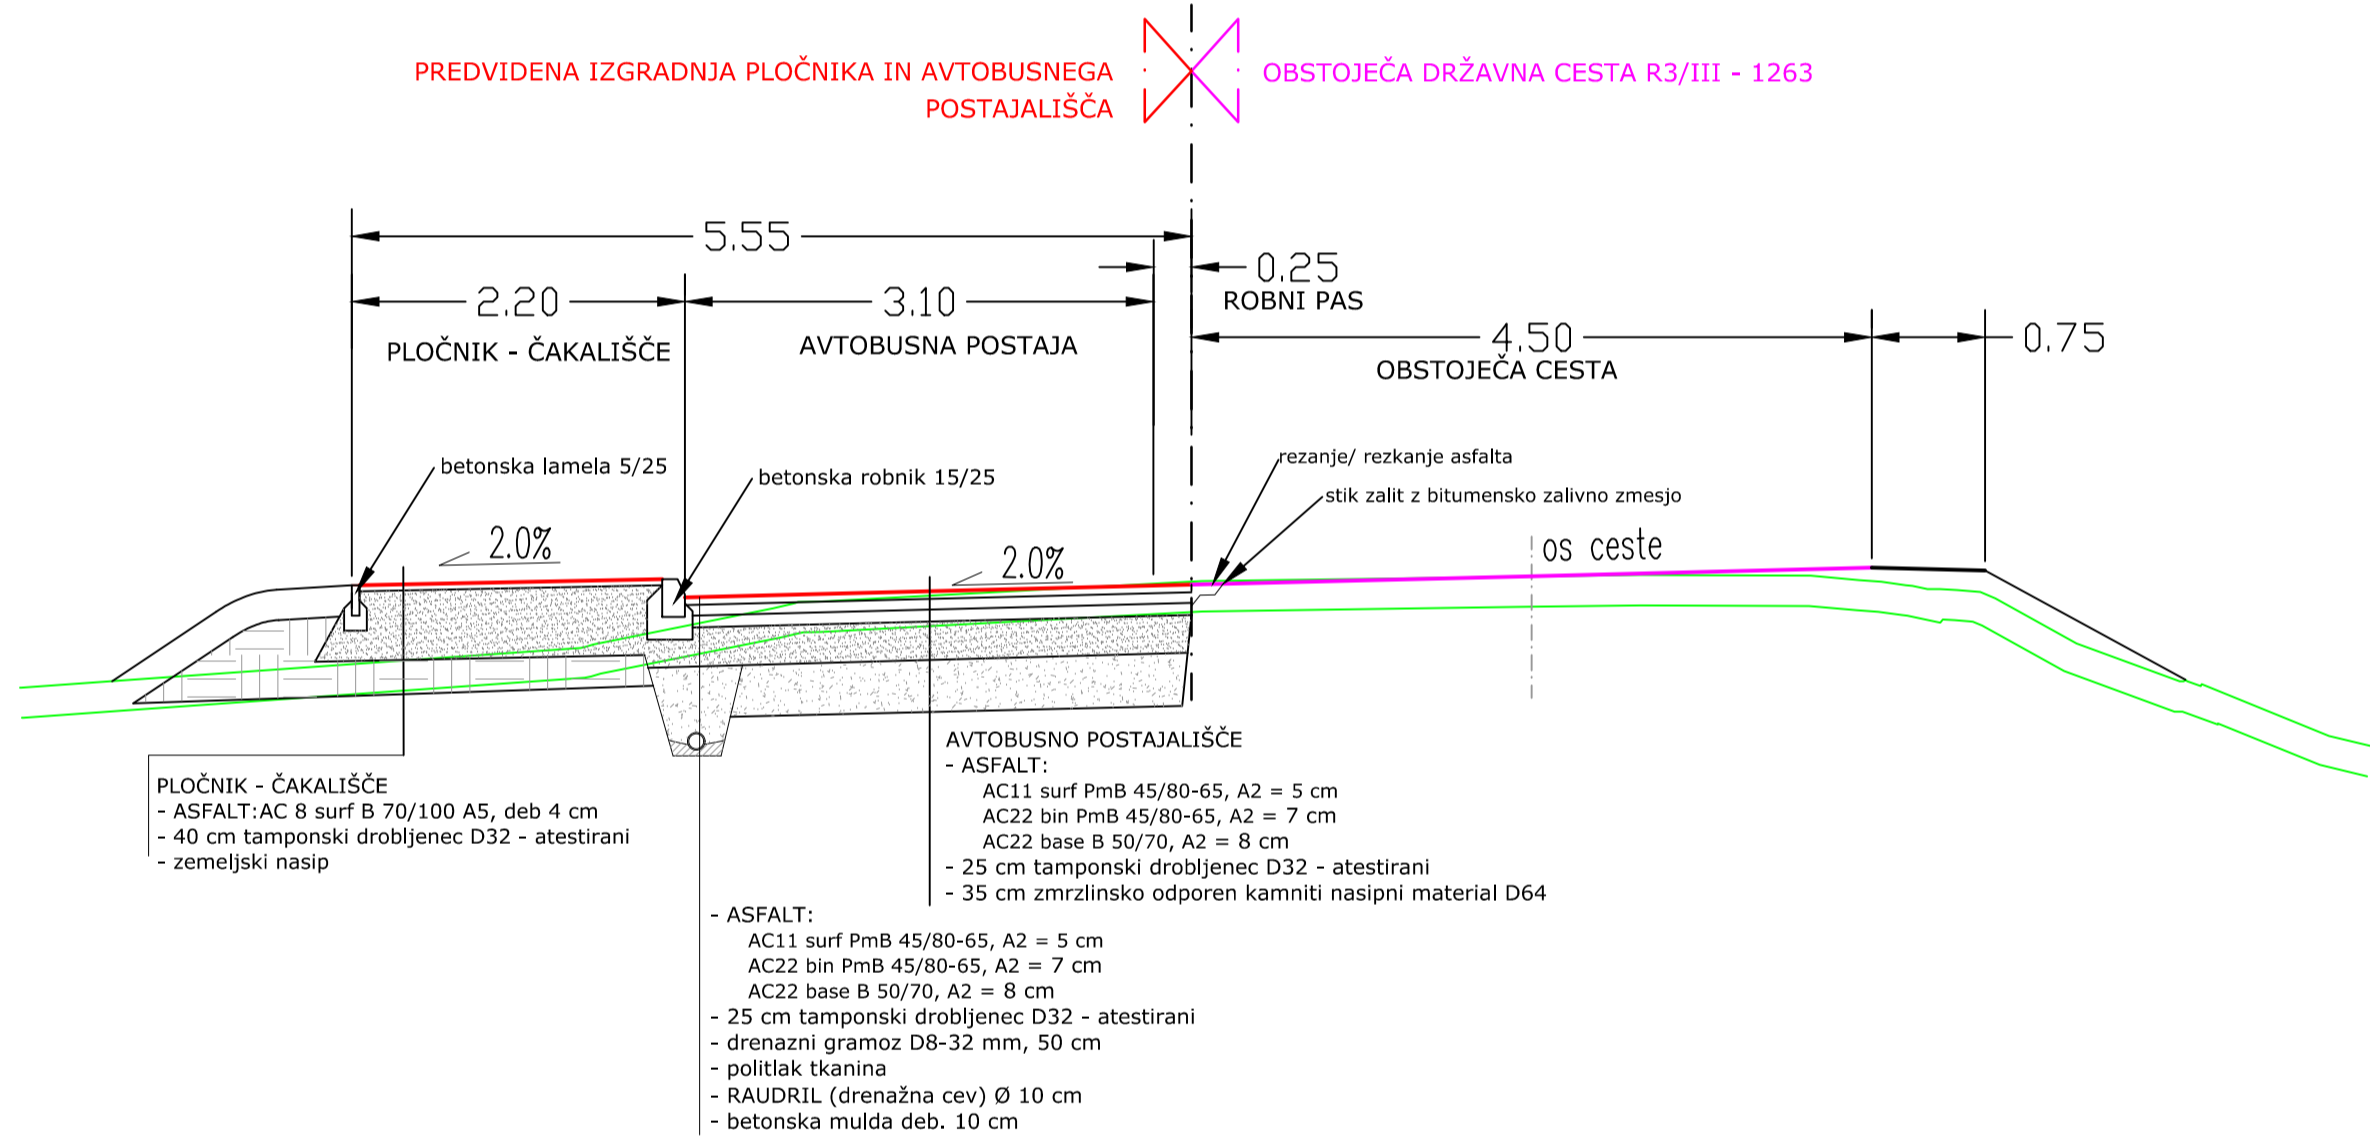

### KARAKTERISTIČNI PROFIL 3

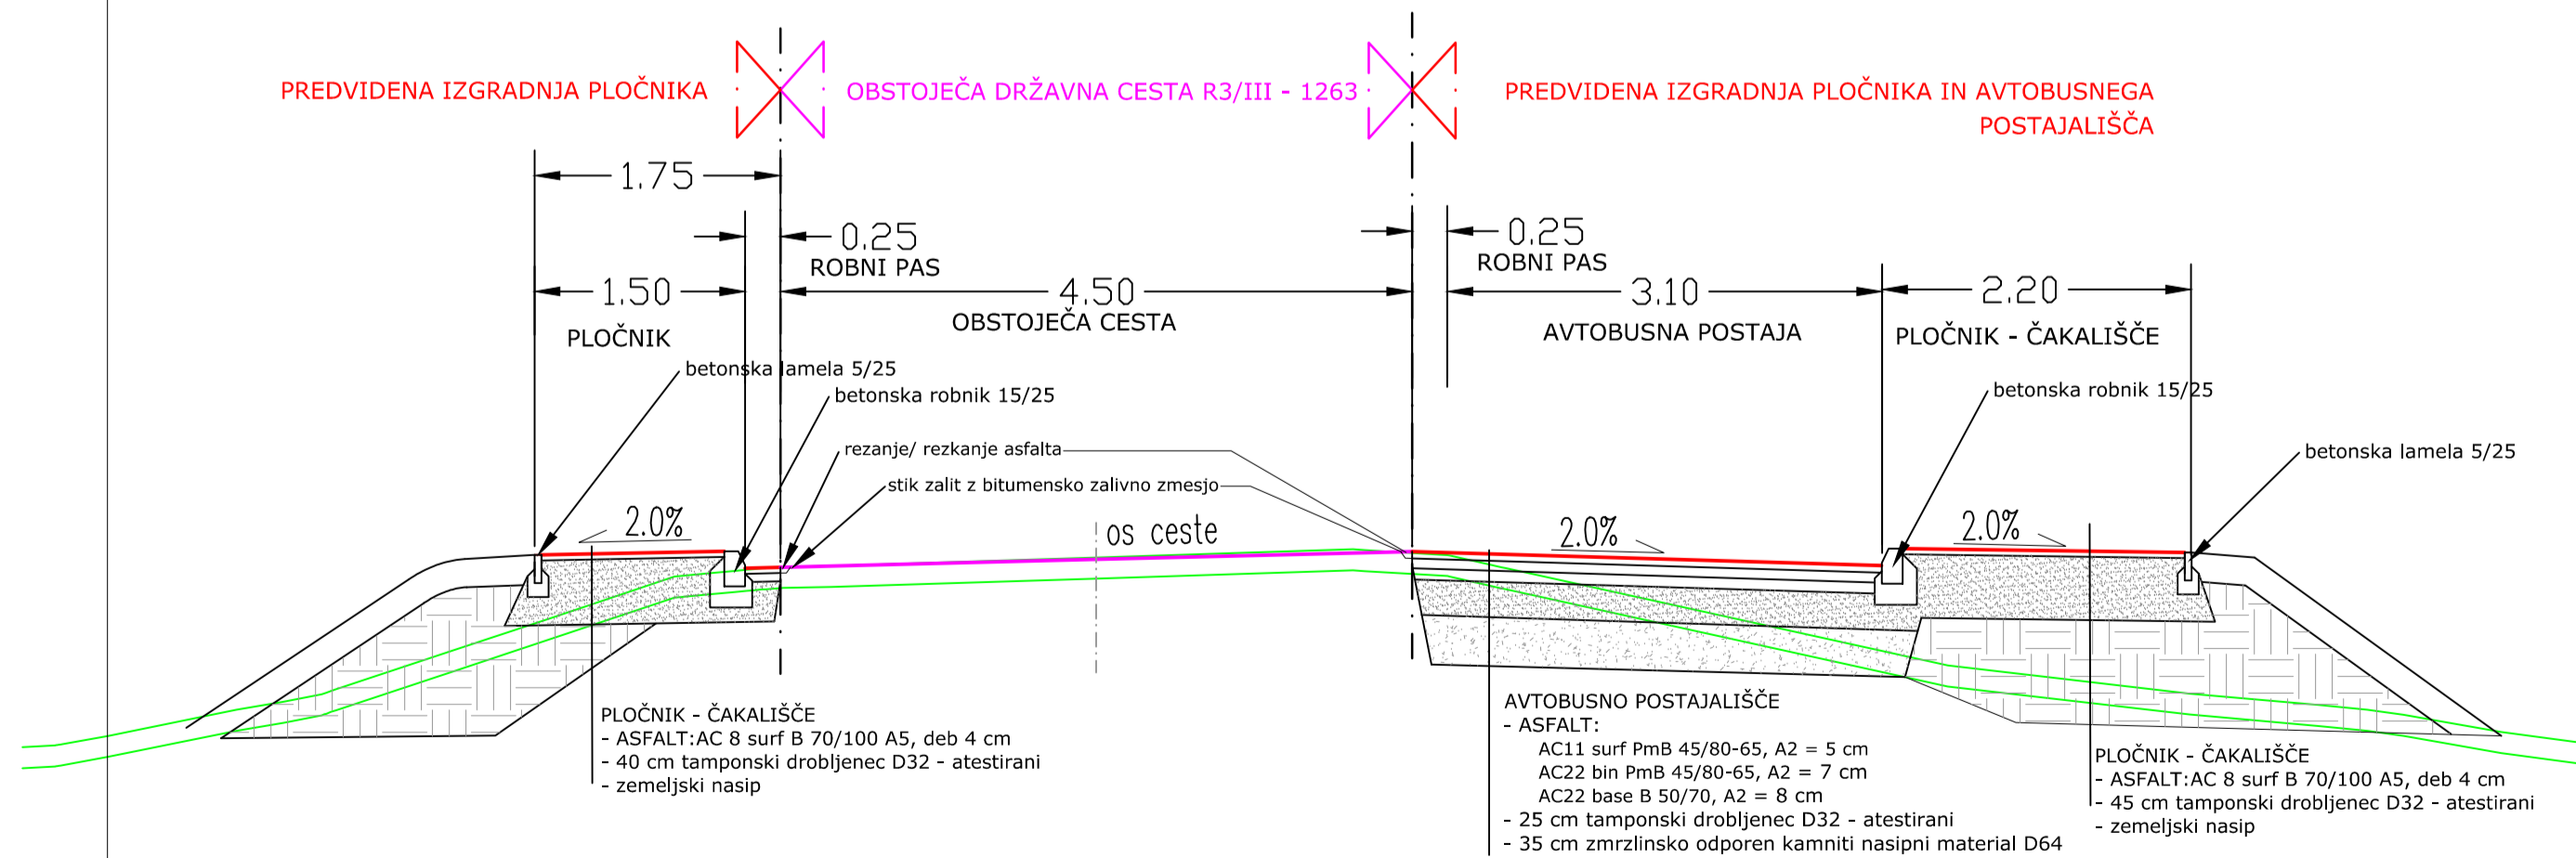

**LESOTEKA projektiva**  
Lesoteka projektiva, d.o.o.  
Vorančev trg 1  
SI-2380 Slovenj Gradec  
T: 02 88 39 495  
F: 02 88 43 385  
www.gg-sg.si

naziv:	ime prijemalec:	IZS:	podpis:	podatki o projektu:
OVP:	Borut MOČILNIK, udig	G-2416		objekt: UREJITEV PLOČNIKA IN AVTOBUSNIH POSTAJALIŠČ V NAŠELJIH GRČE IN LEBELČE
OP:	Robert LENART, dij.	G-2666		vrsta načrta: GRADBENO INŽENIRSKI OBJEKT - CESTIŠČE
obdelal:	Aleš KREVIH, dij.			opis risbe: KARAKTERISTIČNI PROFILI
investitor:	DBČINA DRAVOGRAD Trg 4 Julija 2370 Dravograd	št. projekta: 06/2016	faza: PZI	
		št. načrta: 75/2017	merilo: 1/50	
		šifra CC: 2112	datum: SEP. 2017	
		št. priloge: G131	id. št. risbe: G131-75/2017	